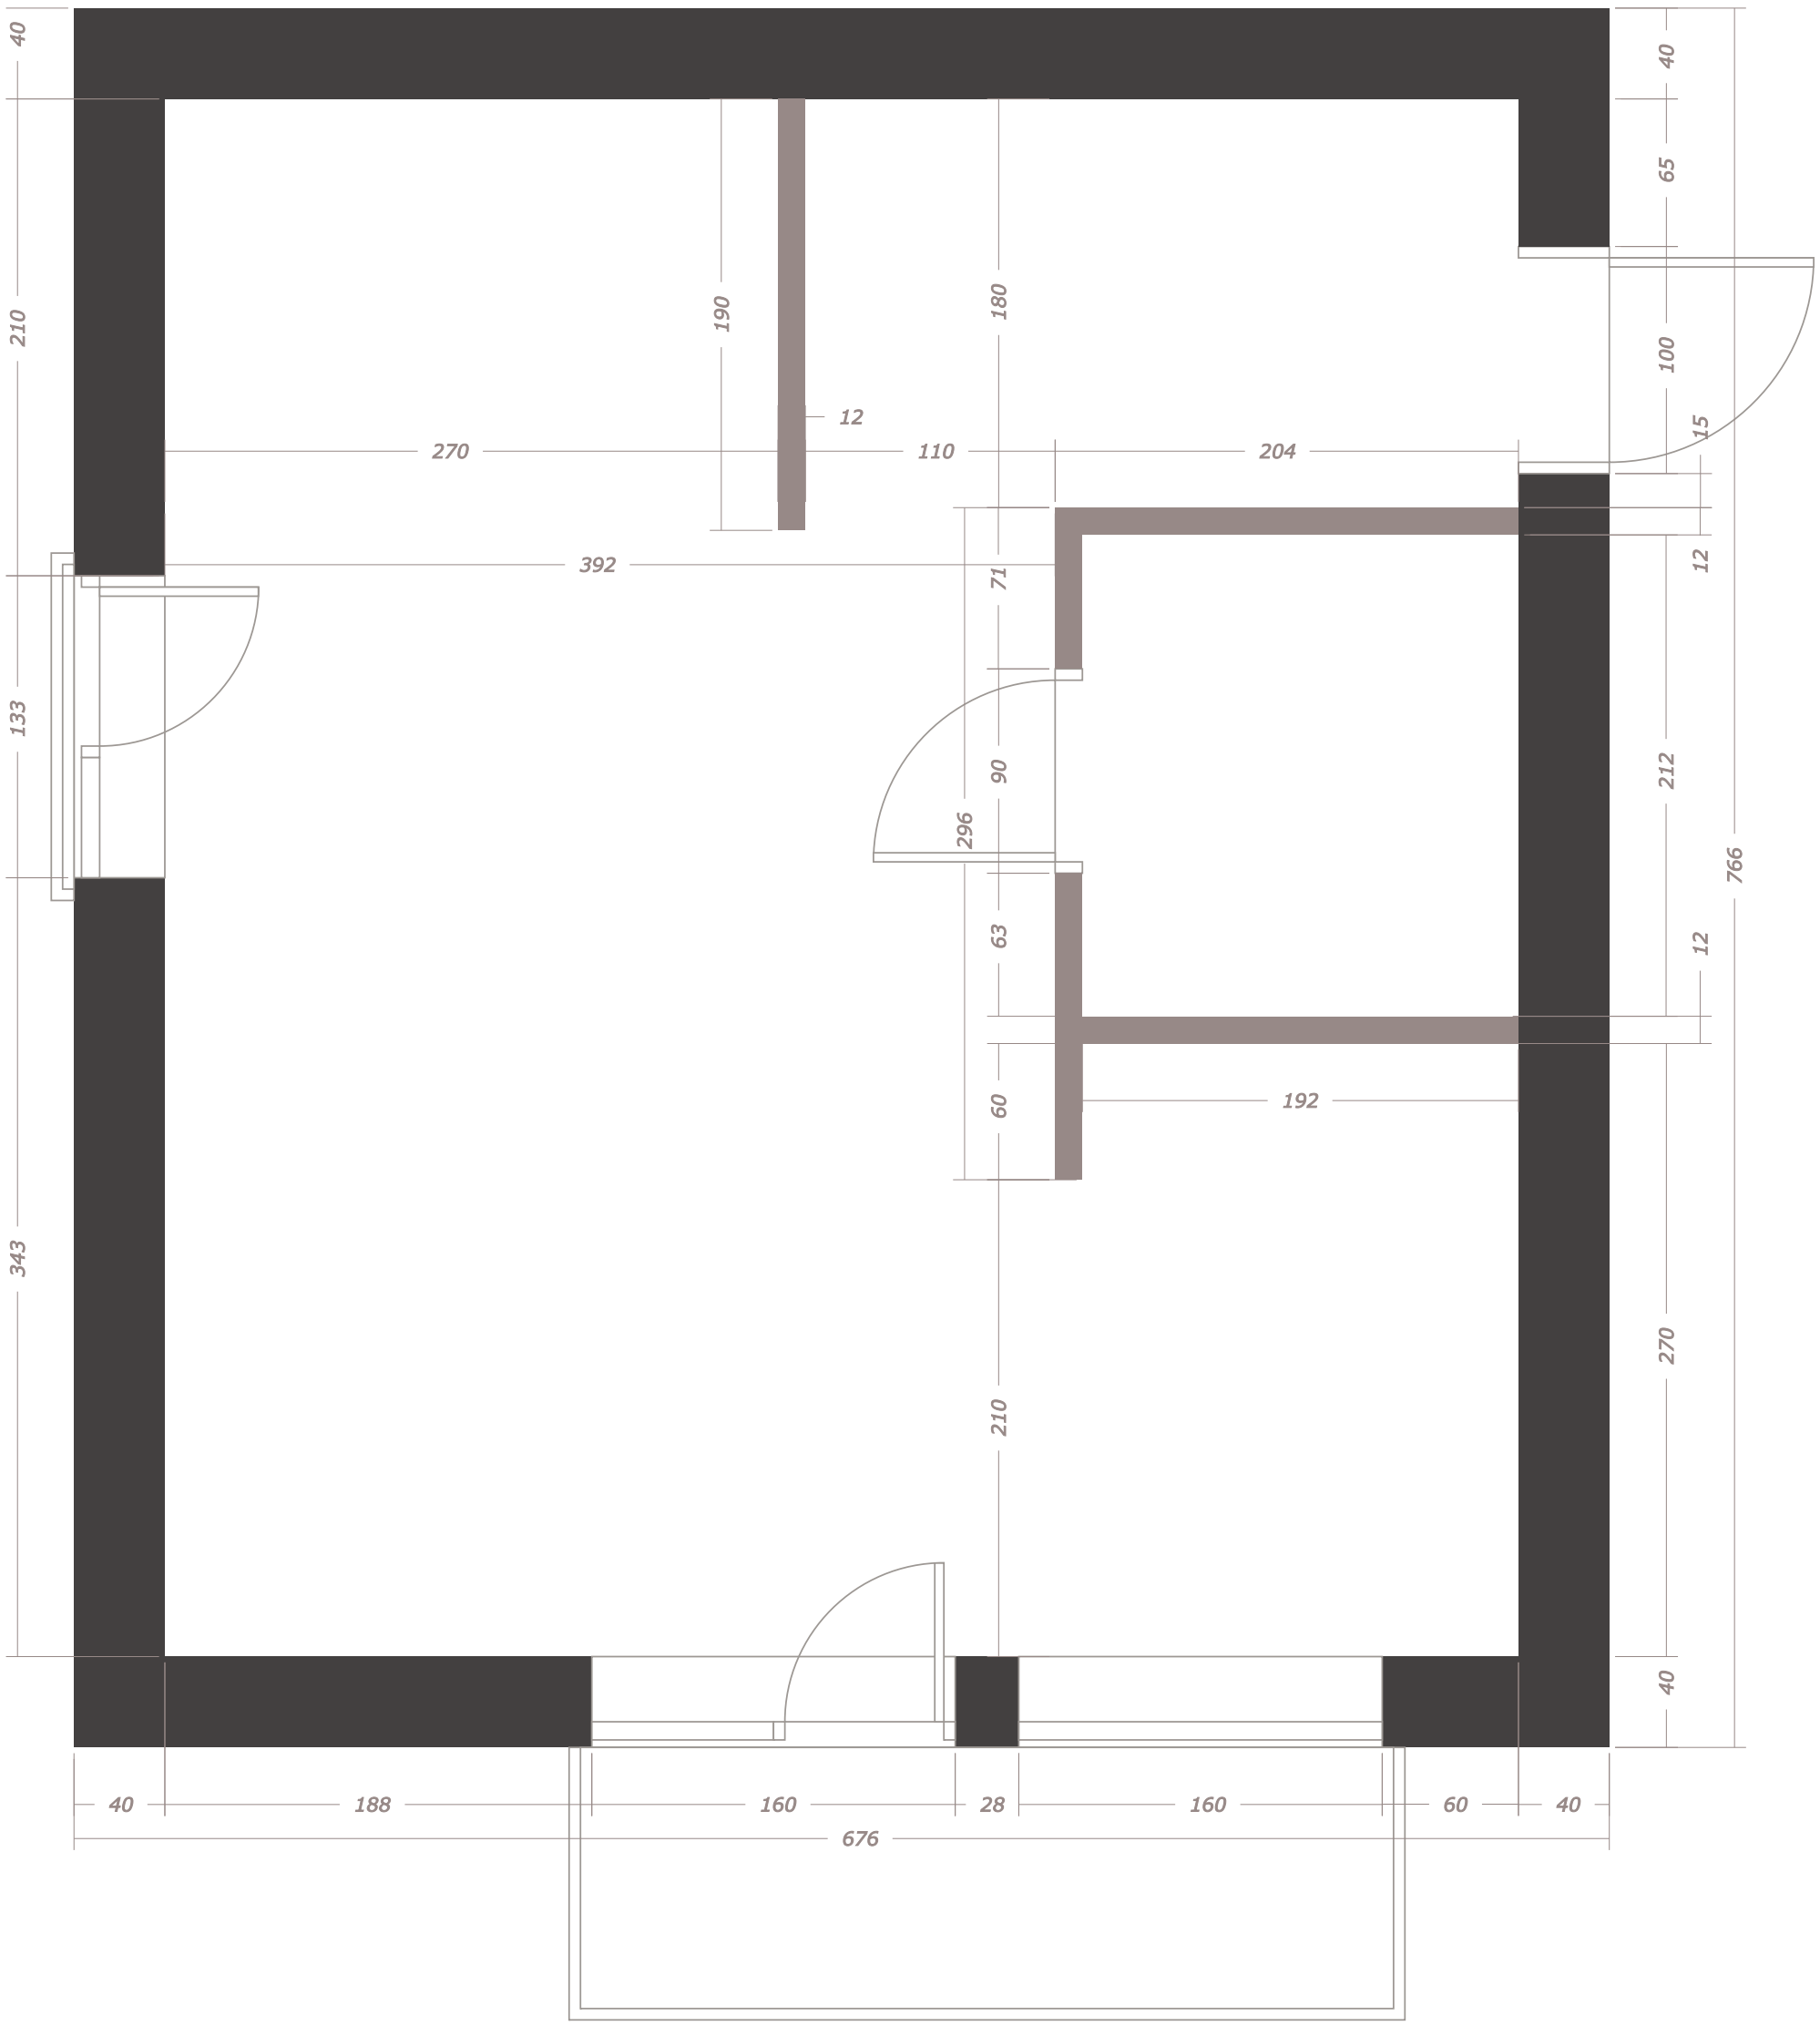

Naujai pastatomos pertvaros

BUTAS VILNIUJE | PERTVARŲ PLANAS

Dizaino studija